



LEGENDE:

- Bestand
- Mauerwerk
- Statik neu
- Abbruch
- Trockenbau
- Trockenbau installationswände
- Dämmung
- Aufkühlung

- DICHTSCHLIESSEND UND VOLLWANDIG
- DICHTSCHLIESSEND
- FEUERHEIMENDE RAUCHSCHUTZTÜR, SELBSTSCHLIESSEND
- ABSCHLUSS RAUCHDICHT UND SELBSTSCHLIESSEND

WESTANSICHT



NORDANSICHT

Farbe Dachfenster Außen: Anthrazit

**Achtung!**  
 Leitungsführung und Durchbruchplanung HLS Stand:  
 Dezember 2013  
 Alle Maße auf diesem Plan sind von der ausführenden Firma nachzutragen und gegebenenfalls am Bau zu nehmen. Die Ausführung der Korrekturen muss den  
 eigenen besonderen Regeln der Bauteile entsprechen.  
 Dieser Plan gilt nur in Verbindung mit den Plänen des Statikers, der Fachplaner und Fachfirmen sowie den zugehörigen Plänen des Architekten.  
 Eventuelle Zustimmungen in den Plänen als auch gegenüber der Leistungsbeschreibung sind vor Ausführung mit dem Architekten zu klären.  
 Die beauftragte Firma ist für die Richtigkeit der Korrekturen verantwortlich. Dieser Plan hat den Status einer Ausführungsplanung und ist keine Werkplanung.


Index	Datum	gezeichnet	Änderung	Veranlasser
F	02.04.2015	mb	allgemeine Überarbeitung	
E	16.05.2014	hw	allgemeine Überarbeitung	

**Achtung ! Alle Maße sind vor Ort zu überprüfen !**

**BETRIEB FÜR BAU UND LIEGENSCHAFTEN M-V**  
 GESCHÄFTSBEREICH SCHWERIN  
 WERDERSTR. 4, 19055 SCHWERIN  
 TEL. 0385/509-0, FAX 0385/509-87-204

Bauherr/Landgestüt/Rechts	Projektleiter	Baubehörde
Fr. Kerber	Brendemühl, PM1	Michaelis, LP12

Projektleiter	Planer/Architekt	Gezeichnet	16.06.14
Niemann, PM111	A. Keipke Dipl. Ing. Architekt BDA		16.06.14

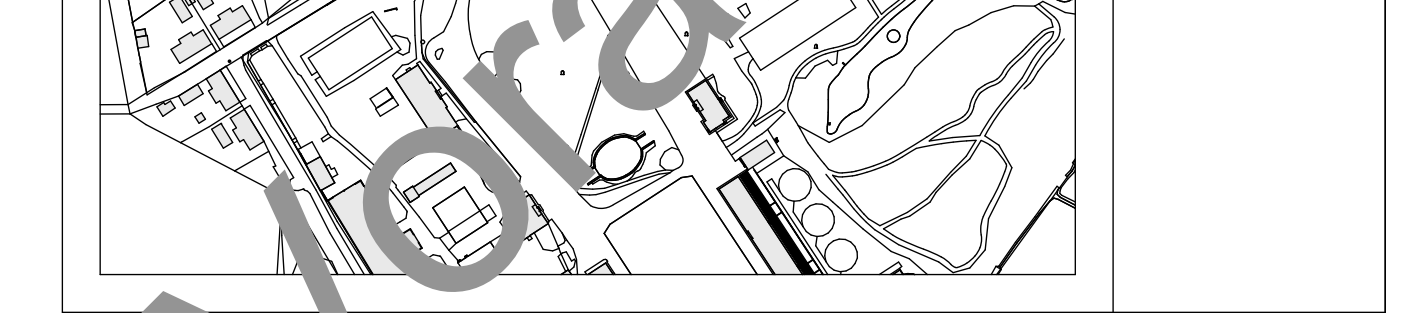

Vorbereitung	Datensatz
LANDGESTÜT_REDEFIN 19230_REDEFIN UMBAU_ & SANIERUNG_LANDSTALLMEISTERHAUS	19230_REDEFIN 10549_EB_0004 Planungsphase ANFANGSPHASE/PLANUNG
Planinhalt	ANSICHT WEST UND NORD
	Maßstab 1:100 Zeichn.Nr.: Index 507F