



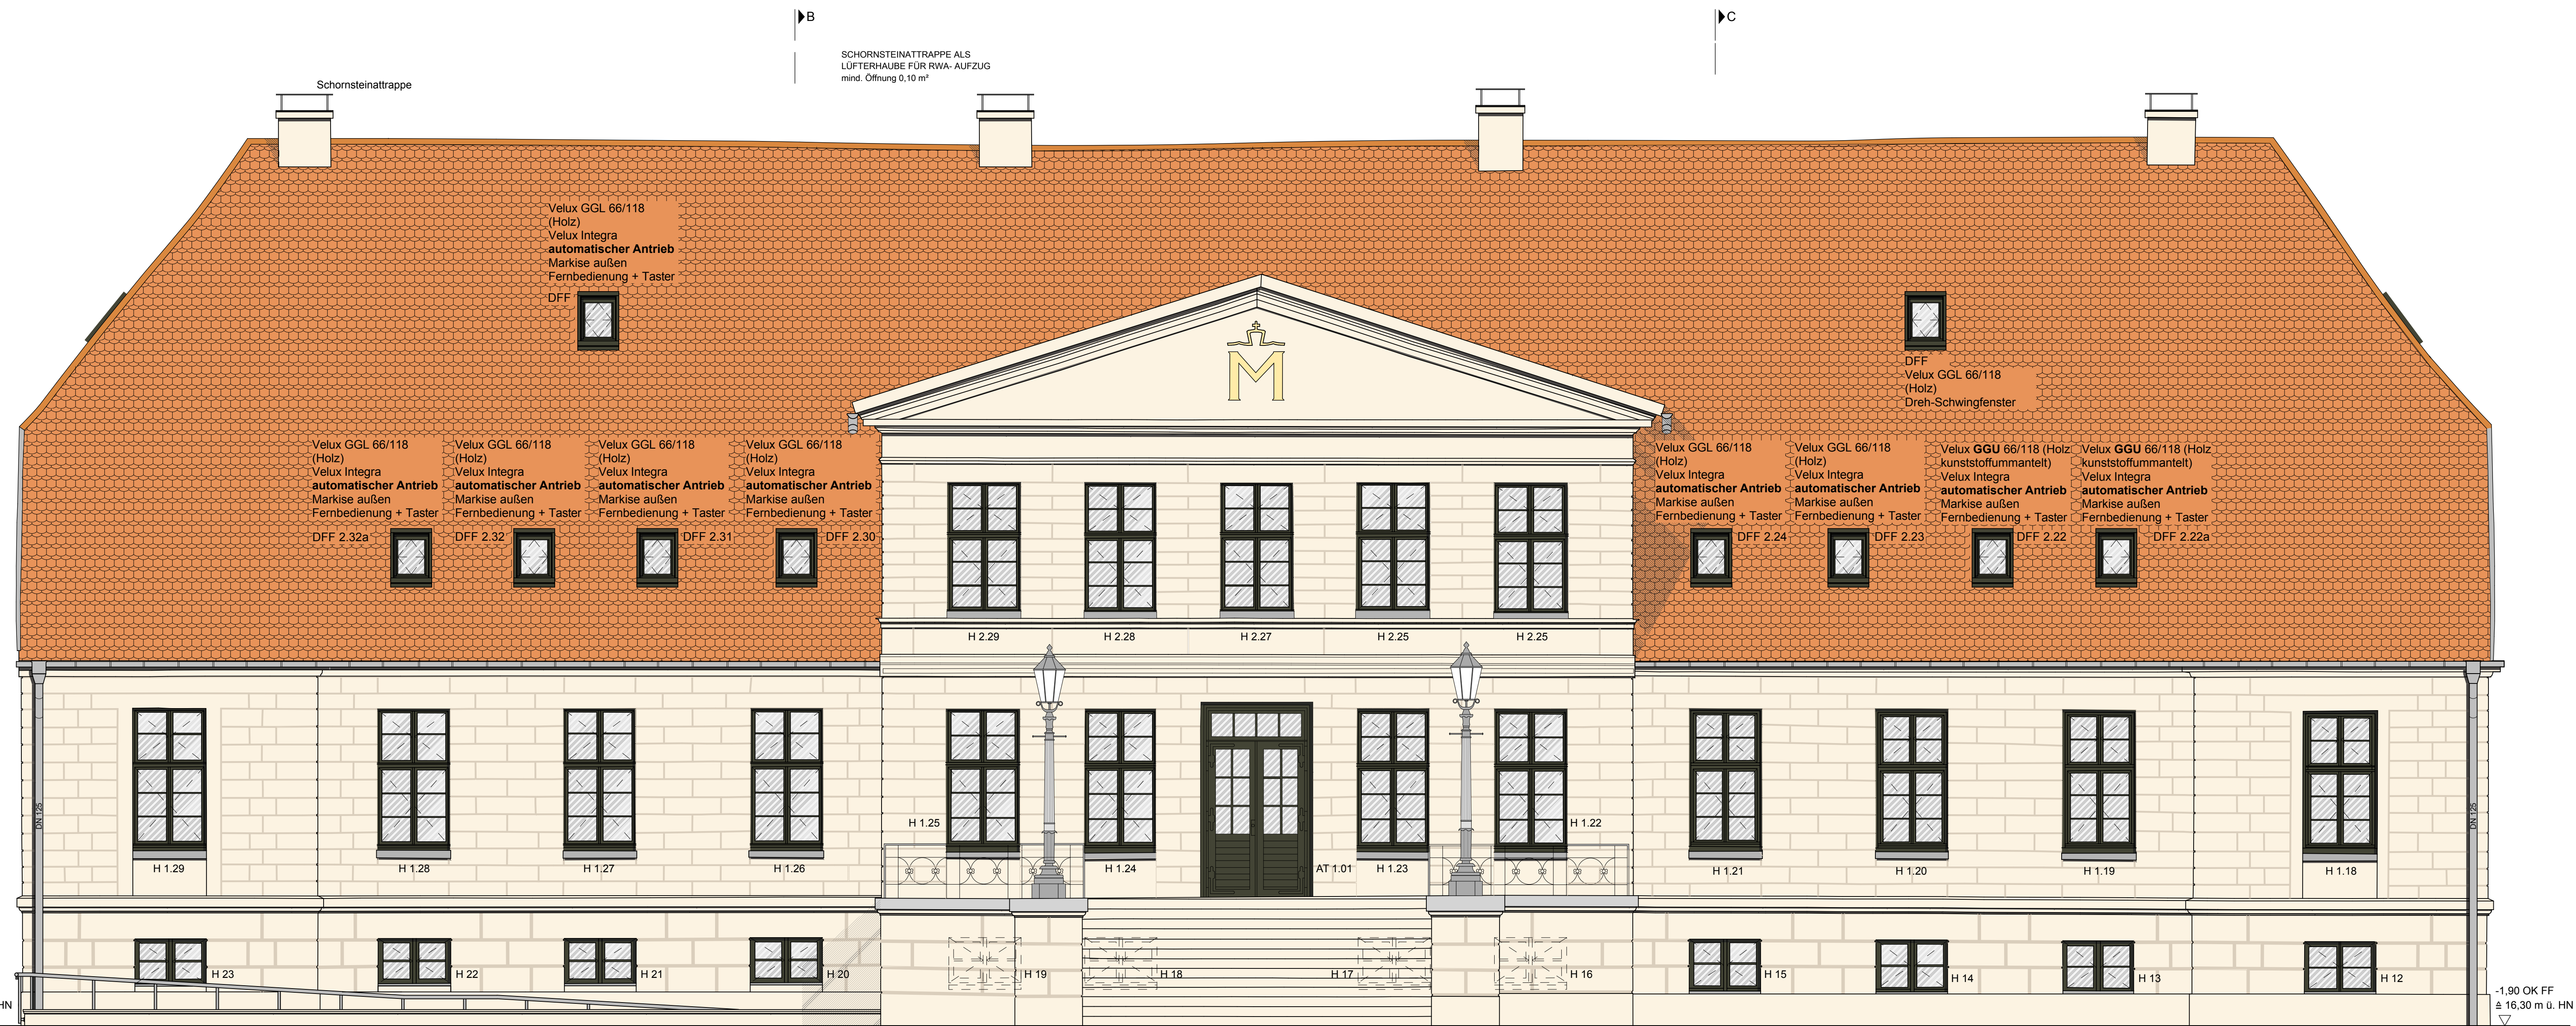

LEGENDE:

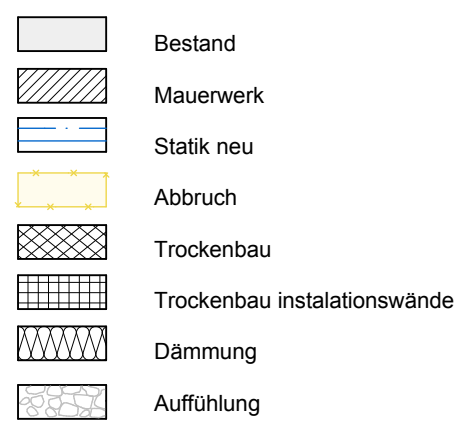

- DU DICHTSCHLIESSEND UND VOLLWANDIG
- D DICHTSCHLIESSEND
- E130-CE FEUERHEIMENDE RAUCHSCHUTZTÜR SELBSTSCHLIESSEND
- CE ABSCHLUSS RAUCHDICHT UND SELBSTSCHLIESSEND

WESTANSICHT



NORDANSICHT

Farbe Dachfenster Außen: Anthrazit

Achtung!
Leitungsführung und Durchbruchplanung HLS Stand:
Dezember 2013
Alle Maße auf diesem Plan sind von der ausführenden Firma nachzuprüfen und gegebenenfalls am Bau zu nehmen. Die Ausführung der Konstruktion muss den geltenden anerkannten Regeln der Technik entsprechen.
Dieser Plan gilt nur in Verbindung mit den Plänen des Statikers, der Fachgereichte und Fachfirmen sowie den zugehörigen Plänen des Architekten.
Eventuelle Zustimmungen in der Planung als auch gegenüber der Leistungsbeschreibung sind der Ausführung mit dem Architekten zu holen.
Die beauftragte Firma ist für die Richtigkeit der Konstruktion verantwortlich. Dieser Plan hat den Status einer Ausführungsplanung und ist keine Werkplanung.

F	02.04.2015	mb	allgemeine Überarbeitung	
E	16.05.2014	hr	allgemeine Überarbeitung	
Index	Datum	gezeichnet	Änderung	Veranlasser

Achtung ! Alle Maße sind vor Ort zu überprüfen !

BETRIEB FÜR BAU UND LIEGENSCHAFTEN M-V
GESCHÄFTSBEREICH SCHWERIN
WERDERSTR. 4, 19055 SCHWERIN
TEL. 0385/509-0, FAX 0385/509-87-204

Baueigentümer/Projekt	Projektmanager	Baueigentümer/Projekt
Fr. Kerber	Brendemühl, PM1	Michaels, LP12
Planer/Architekt	Planer/Architekt	Planer/Architekt
Niemann, PM111	A. Keipke Dipl.-Ing. Architekt BDA	16.06.14
Orientierungsebene / Gebäude		

Vorhaben	Datenname	Datum
LANDGESTÜT REDEFIN 19230 REDEFIN UMBAU & SANIERUNG LANDSTALLMEISTERHAUS	10549_E8_0004	16.06.14
Planungsphase	Ausführungsplanung	
Maßstab	1:100	
Zeichner	507F	



SÜDANSICHT



OSTANSICHT

LEGENDE:

- Bestand
- Mauerwerk
- Statik neu
- Abbruch
- Trockenbau
- Trockenbau-Installationswände
- Dämmung
- Außentür

DW DICHTSCHLIESSEND UND VOLLWANDIG

D DICHTSCHLIESSEND

E158-CS FEUERHEMMENDE RAUCHSCHUTZTÜR, SELBSTSCHLIESSEND

CS ABSCHLUSS RAUCHDICHT UND SELBSTSCHLIESSEND

Farbe Dachfenster Außen: Anthrazit

Achtung!
Leitungsführung und Durchbruchplanung HLS Stand: Dezember 2013
Das Bild auf diesem Plan ist nur ein Vorschlag der Ausführung der Konstruktion muss den geltenden Vorschriften entsprechen.
Dieser Plan gilt nur in Verbindung mit den Plänen des Statikers, der Fachingenieur und Fachmann sowie den zugehörigen Plänen des Architekten.
Eventuelle Änderungen in den Plänen der Fachdisziplinen sind vor Ausführung mit dem Architekten zu klären.
Die beauftragte Firma ist für die Richtigkeit der Konstruktion verantwortlich. Dieser Plan hat den Status einer Ausführungsplanung und ist keine Werkplanung.

Index	Datum	gezeichnet	Änderung	Veranlasser
F	02.04.2015	mb	allgemeine Überarbeitung	
E	16.05.2014	hv	allgemeine Überarbeitung	

Achtung ! Alle Maße sind vor Ort zu überprüfen !

BETRIEB FÜR BAU UND LIEGENSCHAFTEN M-V
GESCHÄFTSBEREICH SCHWERIN
WERDERSTR. 4, 19055 SCHWERIN
TEL. 0385/509-0, FAX 0385/509-87-204

Bauherr/Landgestüt	Projektmanager	Baufachbehörde
Fr. Kerber	Brendemühl, PM1	Michaelis, LP12

Projektor	Architekt	Statiker	Trassenplaner	Trassenplaner
Niemann, PM111	A. Keipke Dipl. Ing. Architekt BDA	Landgestüt 19230 REDEFIN	16.06.14	16.06.14

Ordnungsanweisung / Gebäude

Verabschiedung

Vorhaben	Datensatz
LANDGESTÜT REDEFIN 19230 REDEFIN UMBAU & SANIERUNG LANDSTALLMEISTERHAUS	10549_EB_0004 Planungsphase AUSFÜHRUNGSPLANUNG Maßstab 1:50 Zeichn.-Nr. / Index 508F

ANSICHT
SÜD UND OST